

越後天然ガス内管工事の標準モデルによる参考見積額

【標準モデル平面図】




【標準モデル見積額】

(円)			
項目	数量	単価	金額
基本工事費(新設フレキ工法)	1	35,670	35,670
灯外内管PE(埋設)30A	9	5,200	46,800
灯内内管フレキAライン	2	24,250	48,500
接続工PE-PE30A	1	2,950	2,950
土木費 人力掘削 管深度0.6m	1	6,770	6,770
直接工事小計			140,690
諸経費(8%)			11,255
消費税(10%)			15,195
端数処理			▲ 39
合計	-	-	167,100

- ・令和元年10月1日運用の内管工事単価表に基づき算出。
- ・ガス機器の費用は含まれておりません。

【概念図】 敷地内にガス引き込み管がある宅地に木造戸建住宅を新築する場合

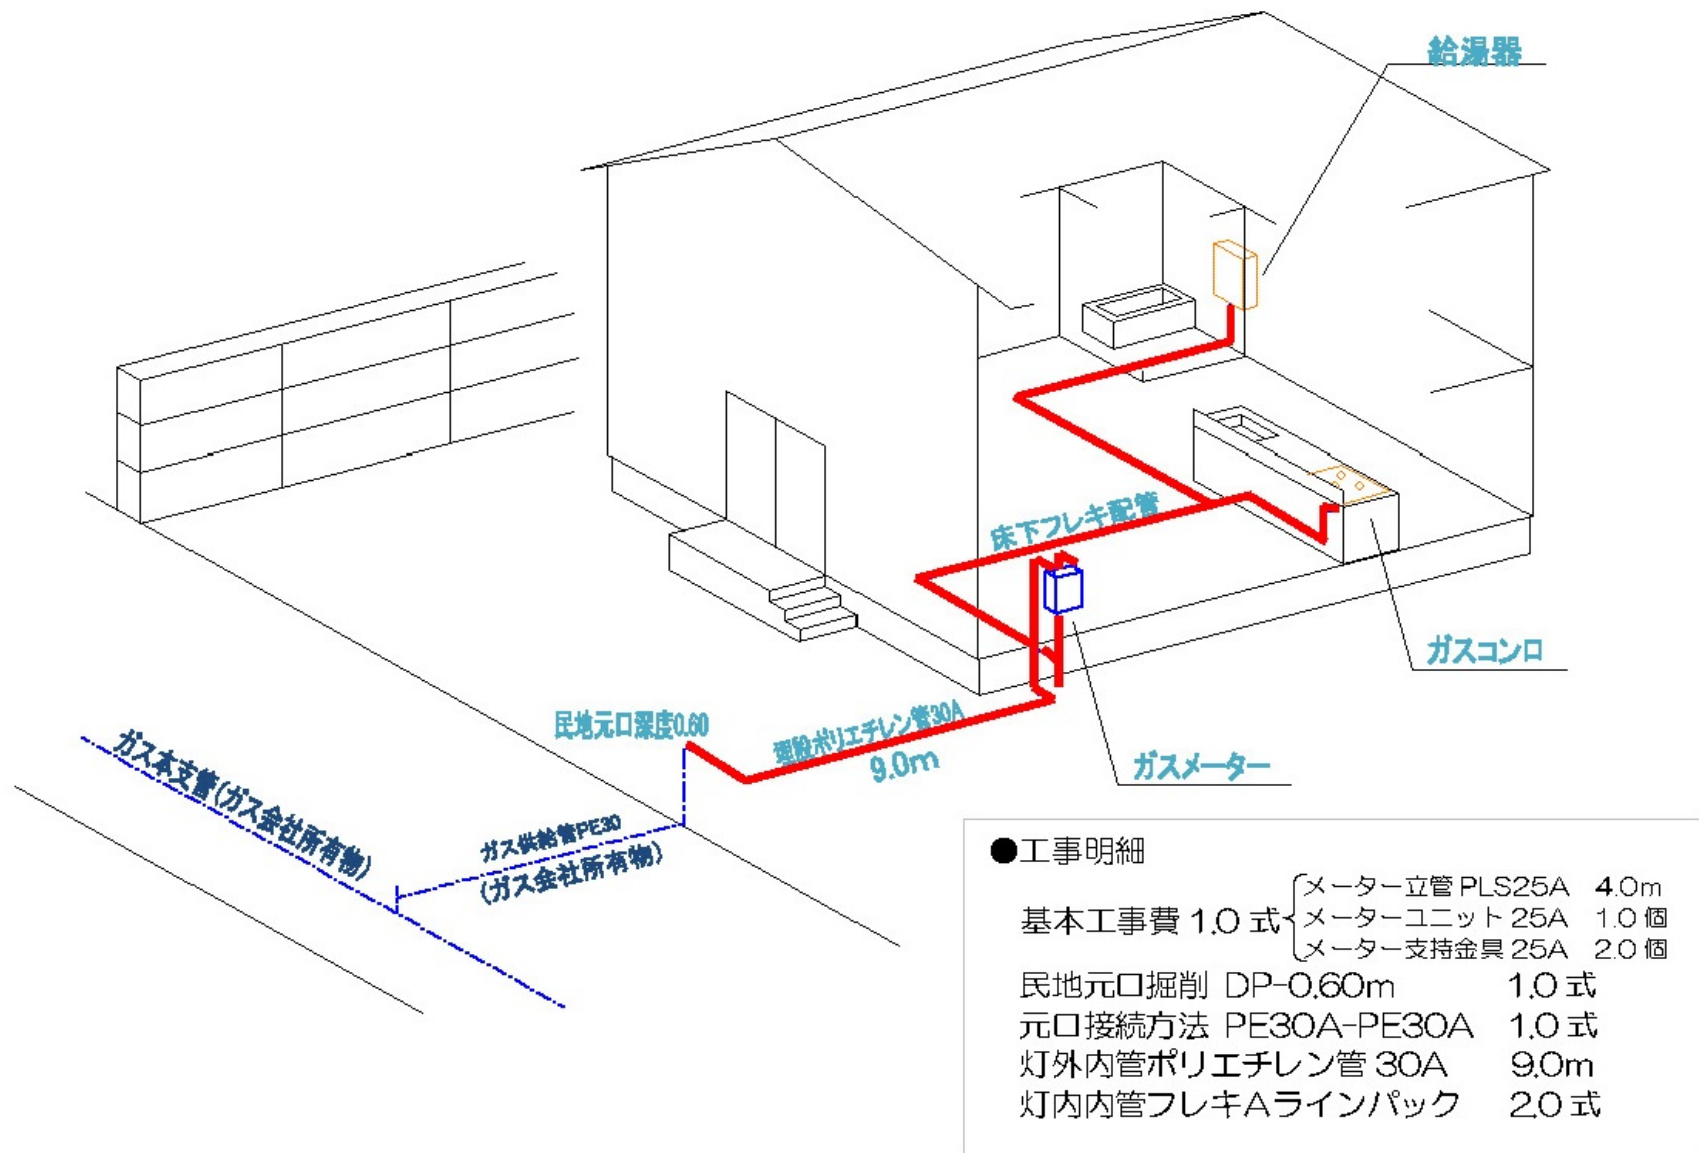

新築の戸建木造住宅

ガス機器: 2台(設計対象は、以下のガス流量とする)

①24号ふろ給湯器【ガス消費量(ガス流量)⇒給湯3.71m³/h、風呂0.92m³/h】

②ビルトインコンロ【ガス消費量(ガス流量)⇒バーナA0.35m³/h、バーナB0.35m³/h】

ガスメーターまでは、PE管の埋設配管(延長9m)

ガスメーター以降は、フレキ管の露出配管

機器接続工事は、見積りに含む(ガス栓は、機器接続ガス栓)

外壁貫通における穴あけ及び穴補修は見積りに含まない。